別添３
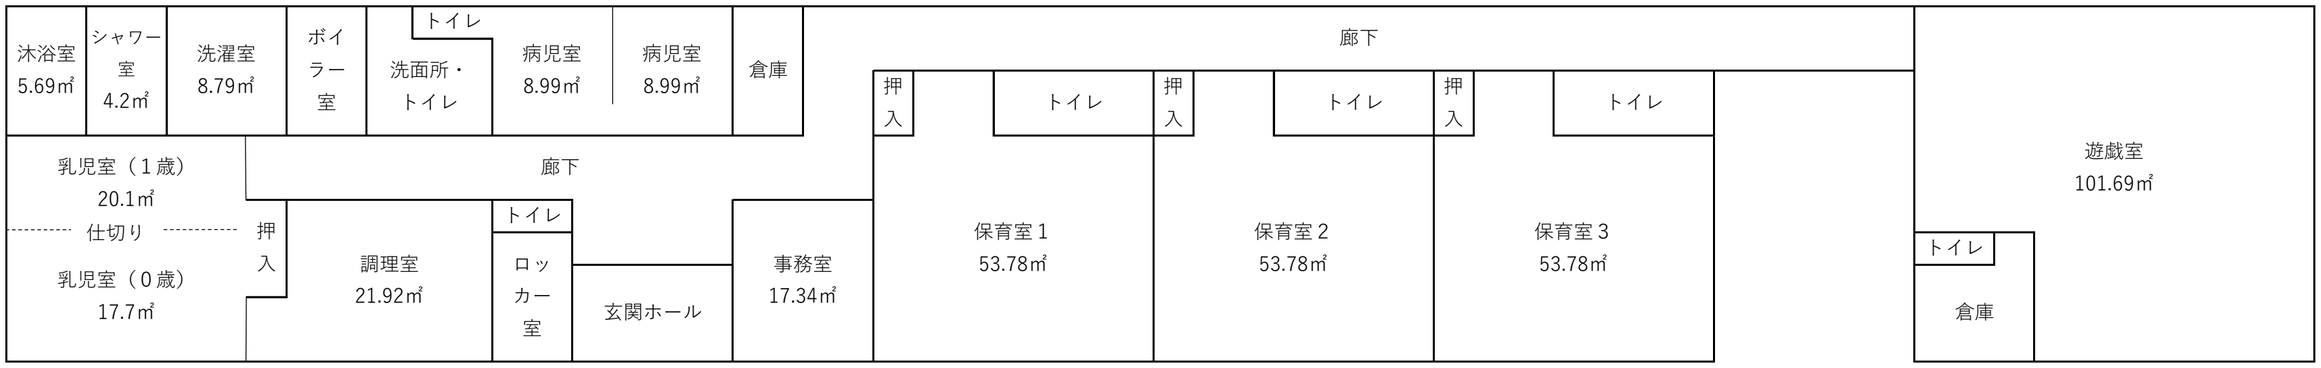
院内保育所ゆりかご　見取り図